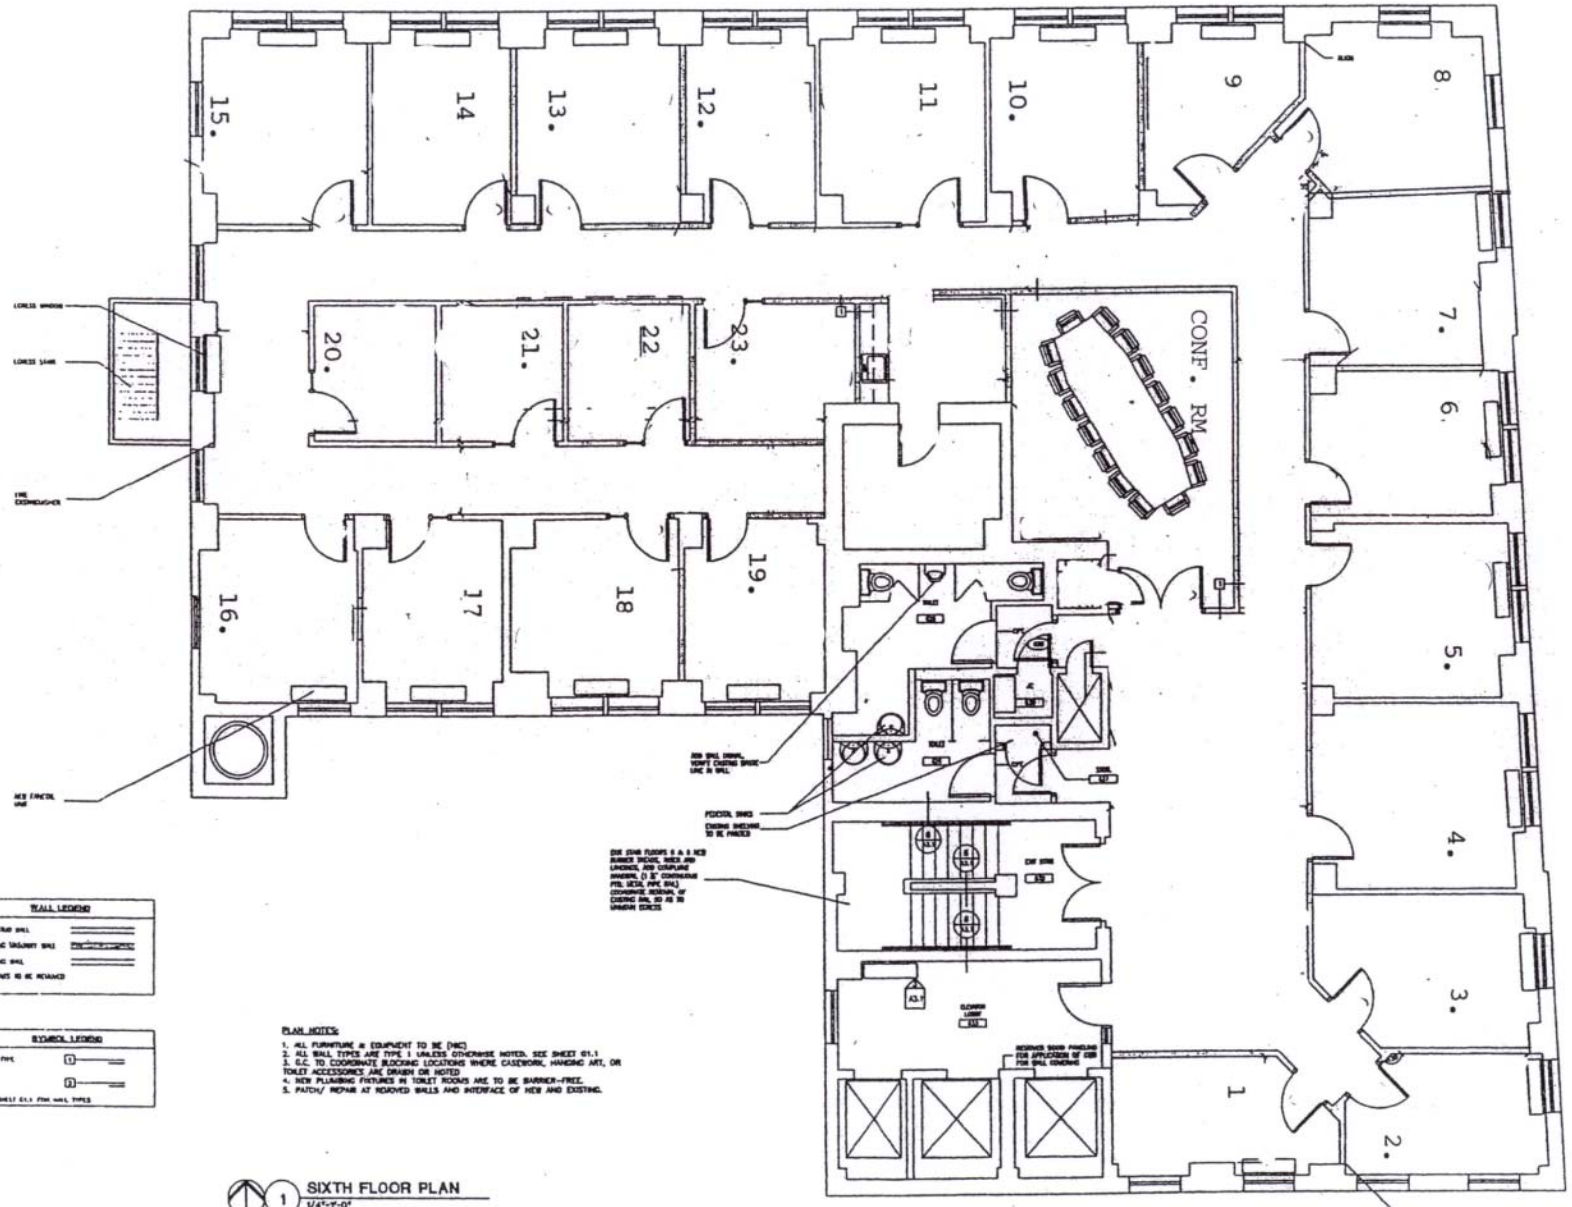

1 SIXTH FLOOR PLAN
1/4"-1'-0"